

# DIPLOMNÍ PROJEKT

AKADEMICKÝ ROK  
2016 / 2017

JMÉNO A PŘIJMENÍ STUDENTA  
ANNA LAIBLOVÁ



E-MAIL  
anca.laiblova@gmail.com


UNIVERZITA  
ČVUT V PRAZE  
FAKULTA  
FAKULTA STAVEBNÍ  
THÁKUROVA 7, 166 29 PRAHA 6  
STUDIJNÍ PROGRAM  
ARCHITEKTURA A STAVITELSTVÍ

STUDIJNÍ OBOR  
ARCHITEKTURA A STAVITELSTVÍ  
ZADÁVAJÍCÍ KATEDRA  
KATEDRA ARCHITEKTURY  
VEDOUČÍ DIPLOMOVÉ PRÁCE  
DOC. ING. ARCH. MILOŠ KOPŘIVA


NÁZEV DIPLOMOVÉ PRÁCE  
VÍCEÚČELOVÝ OBJEKT  
NA VÝSTAVIŠTI HOLEŠOVICE  
POLYFUNCTIONAL BUILDING AT  
THE EXHIBITION AREA HOLEŠOVICE



## KONCEPČNÍ 3D ŘEZ

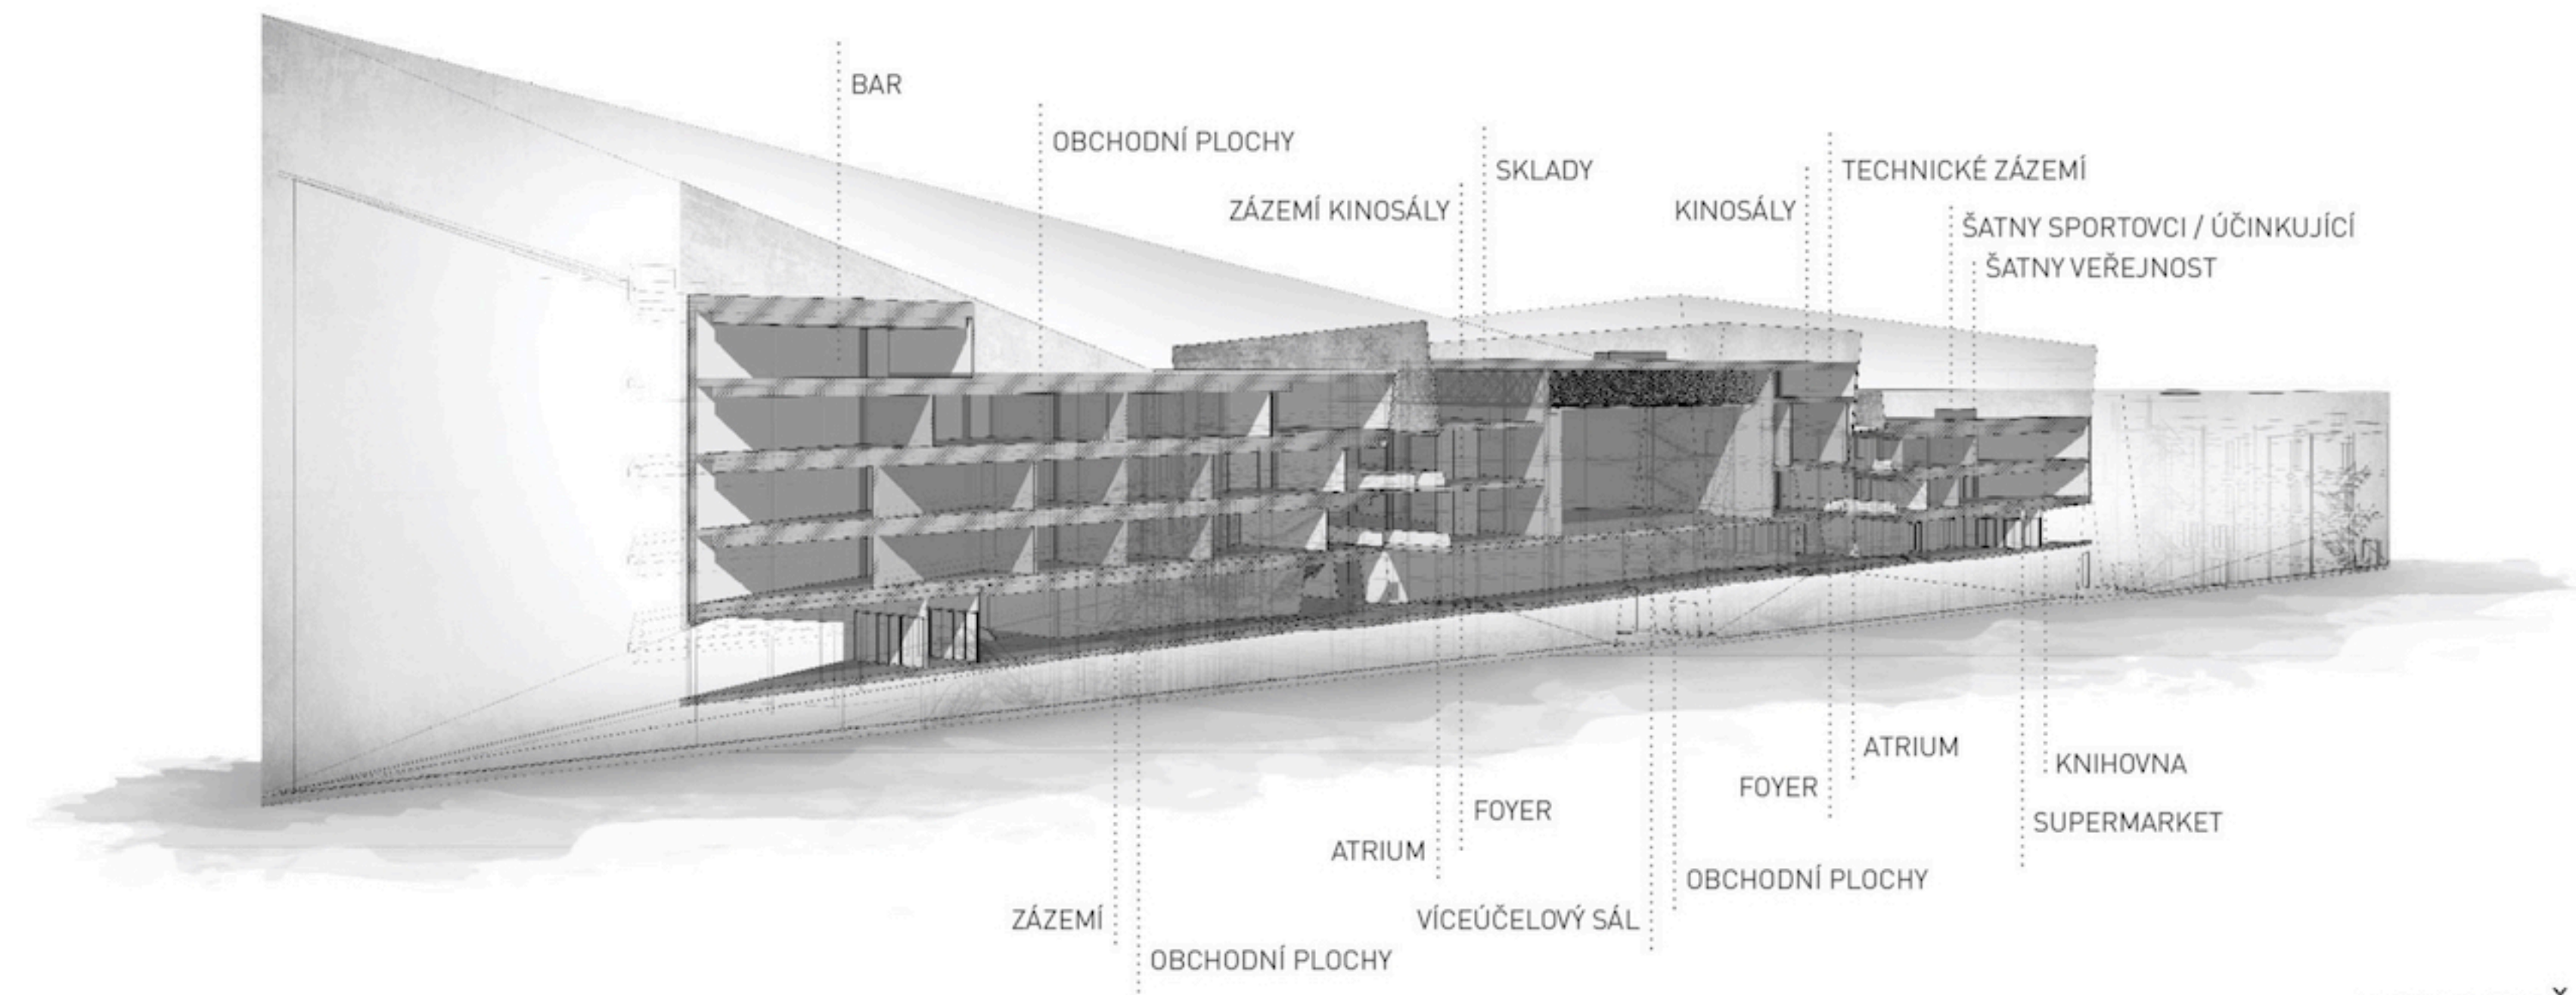




## KONCEPČNÍ POHLEDY

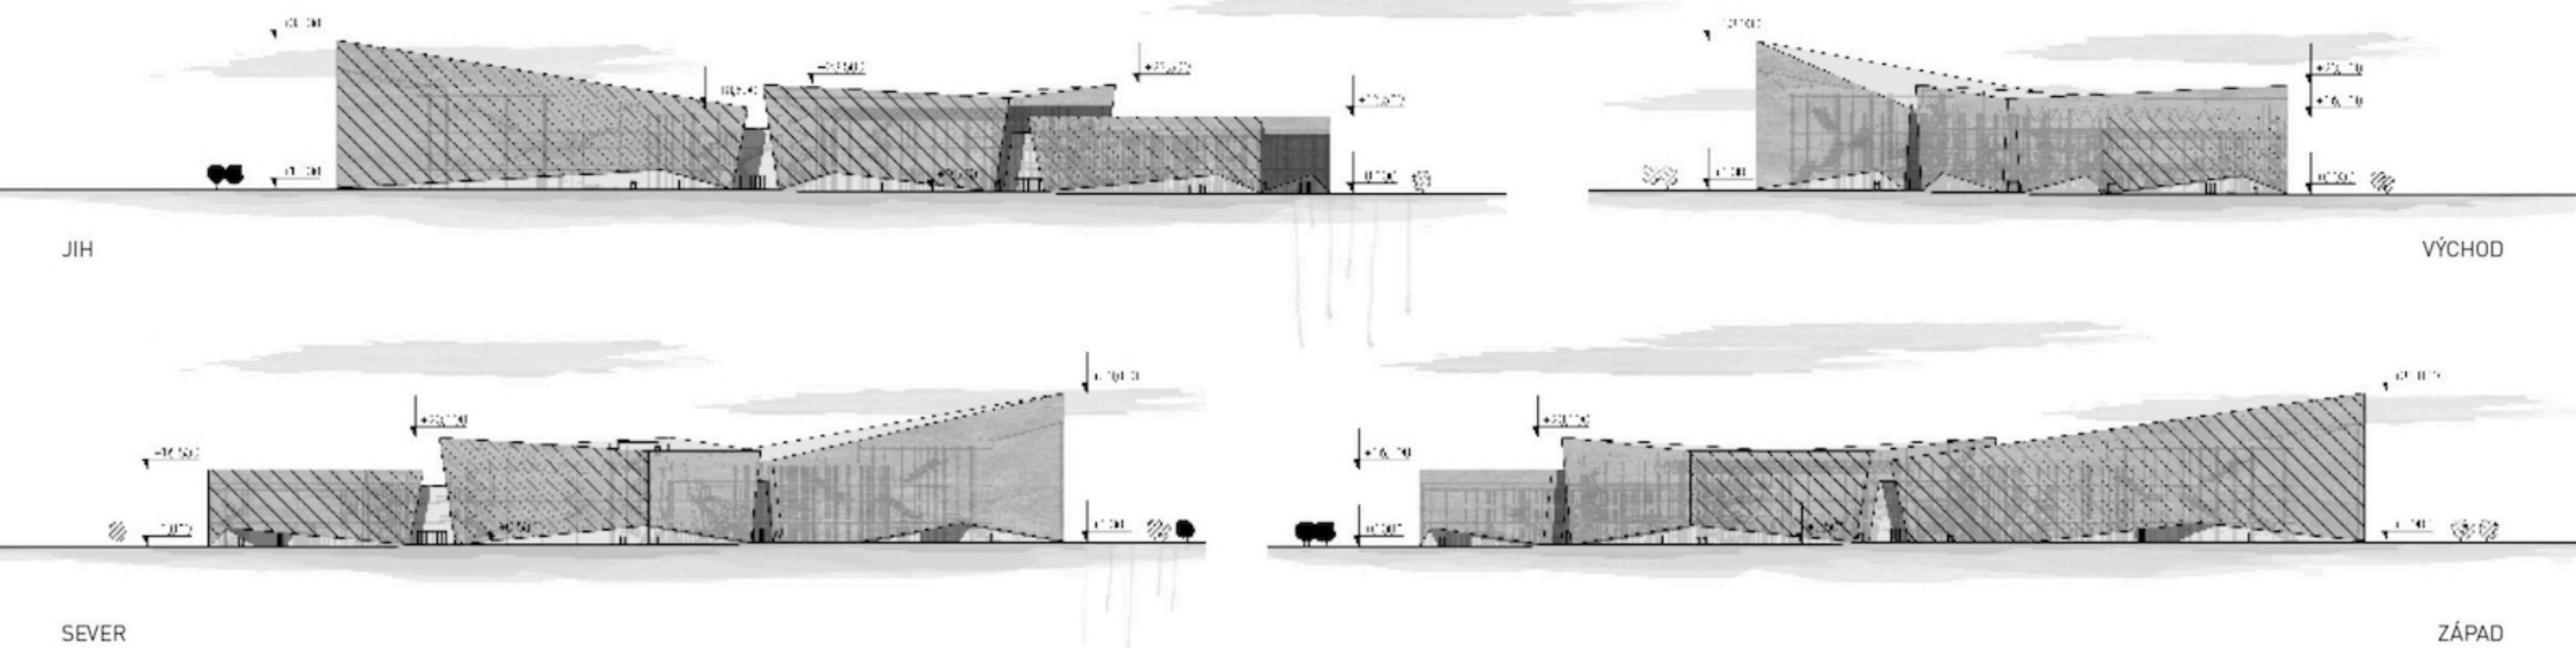

## KONCEPČNÍ VIZUALIZACE

ZOBRAZUJE HMOTOVÉ ŘEŠENÍ

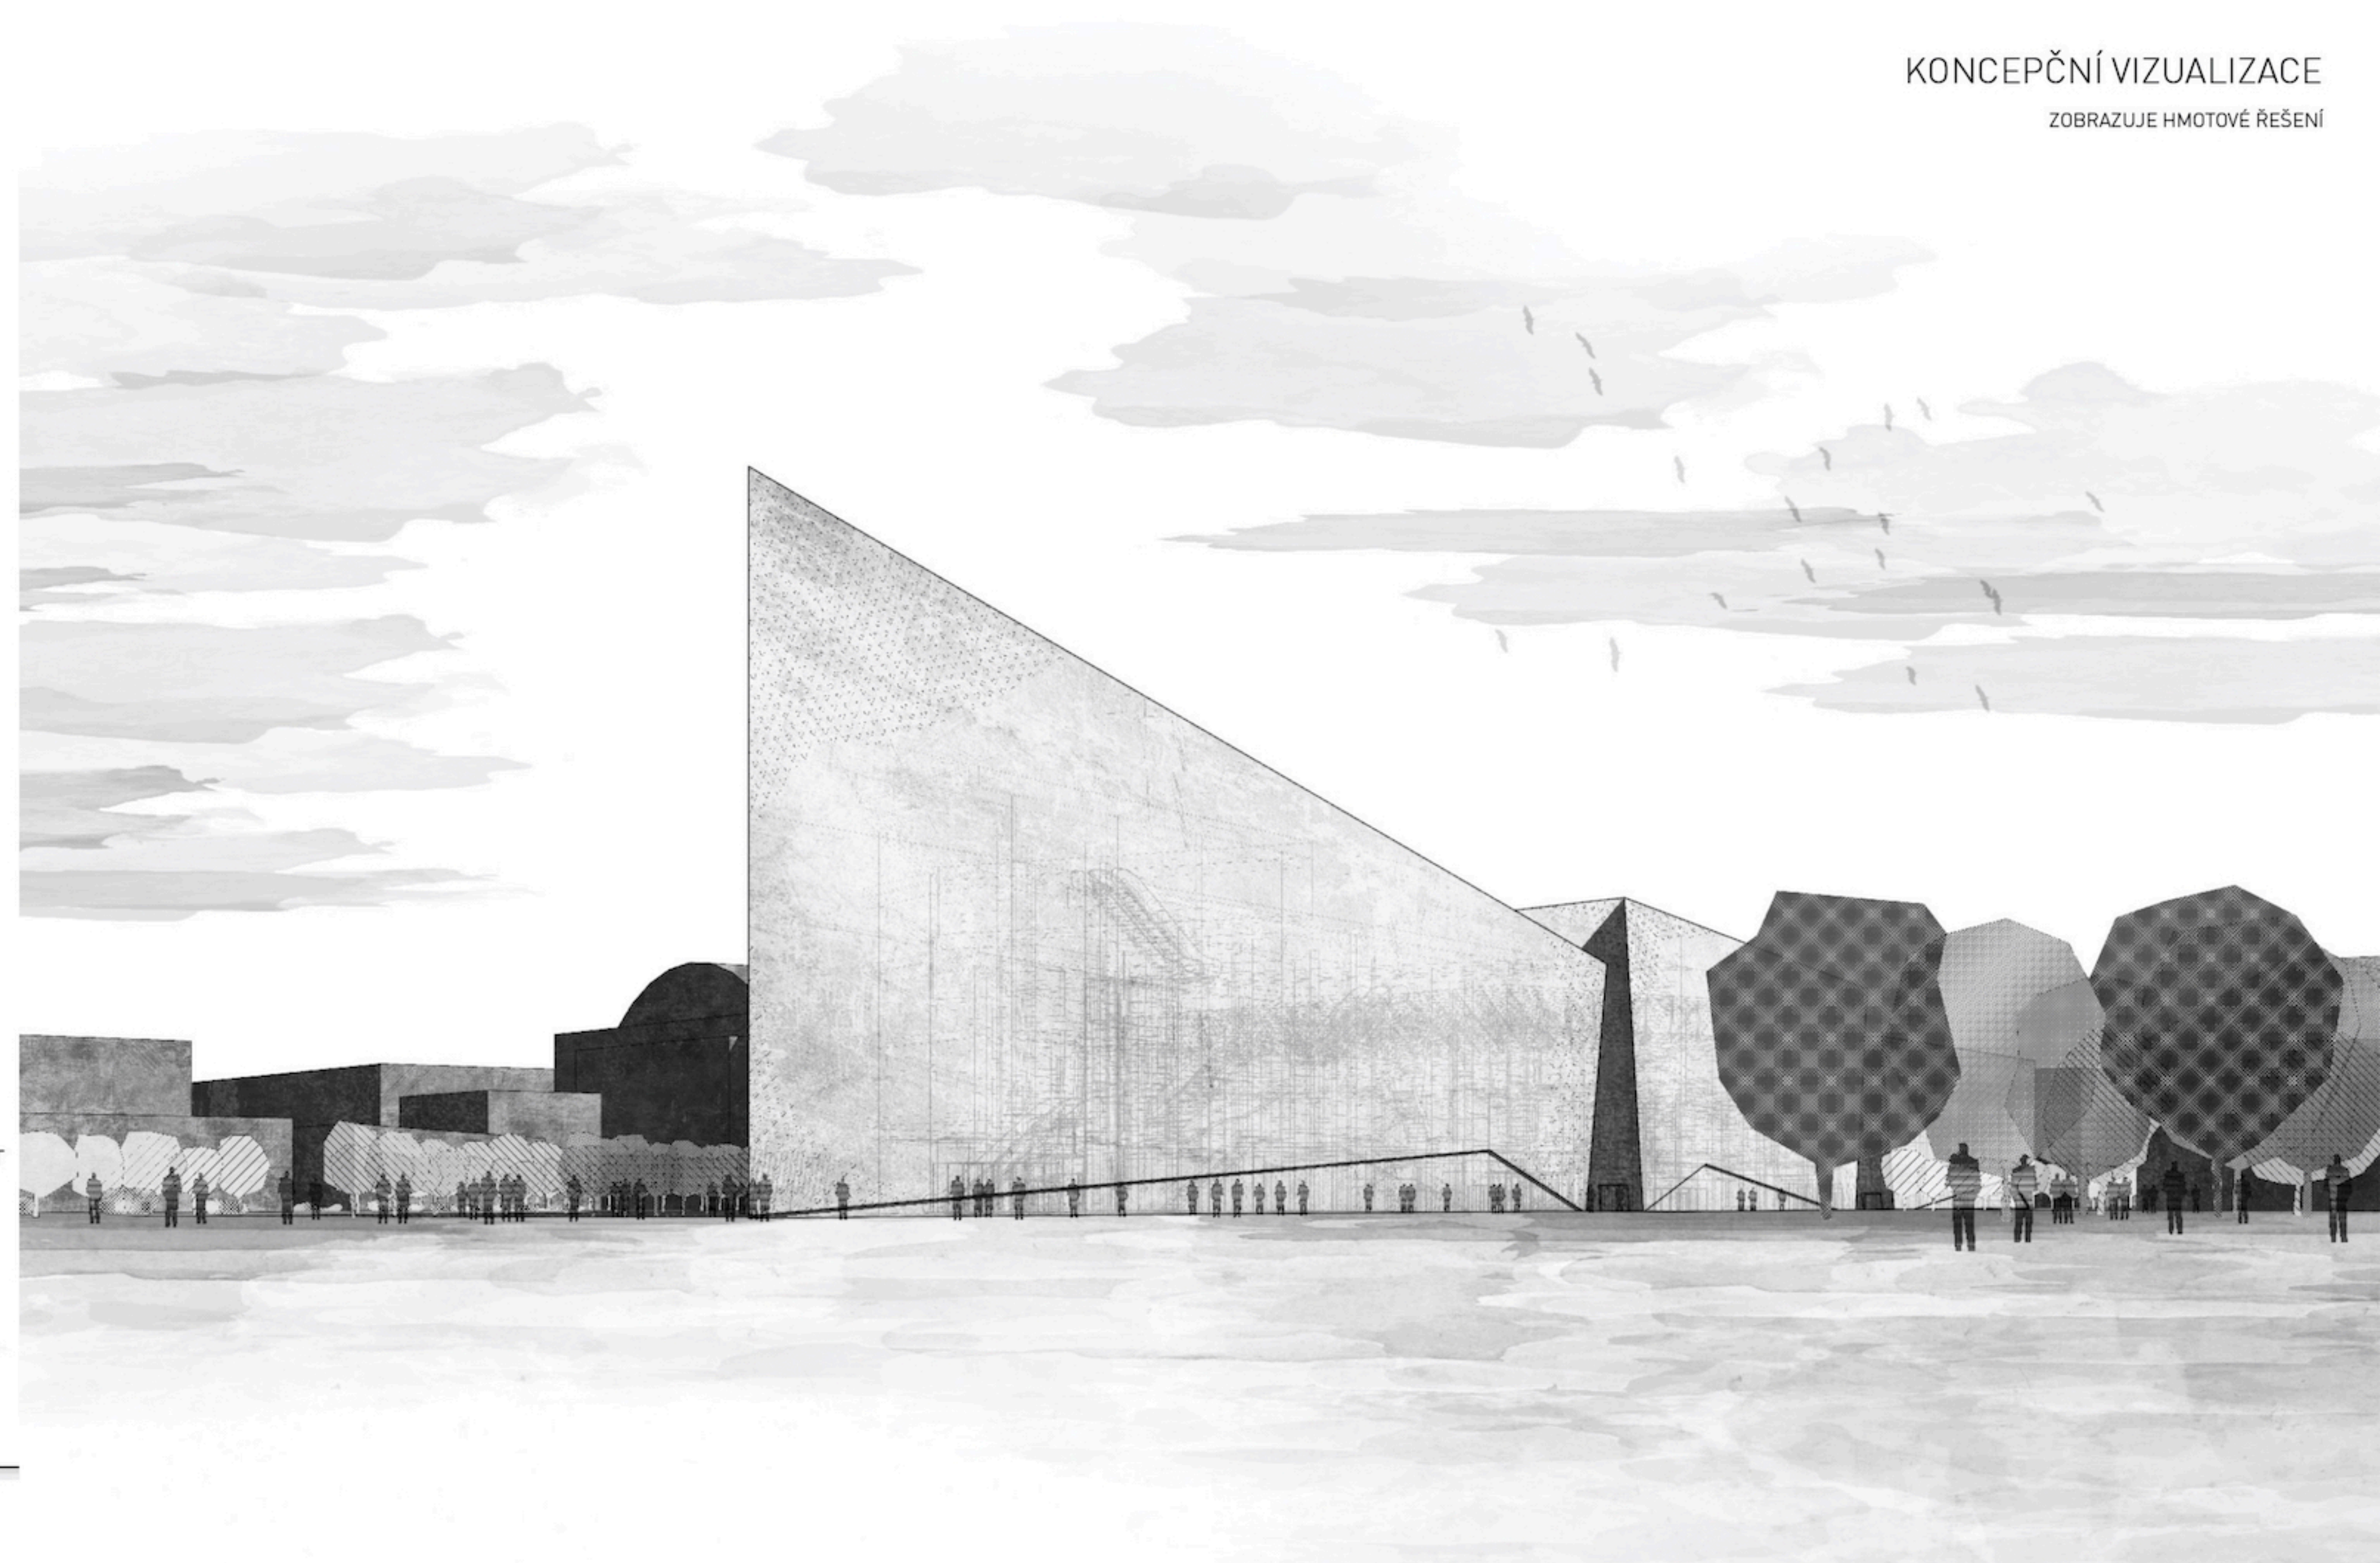

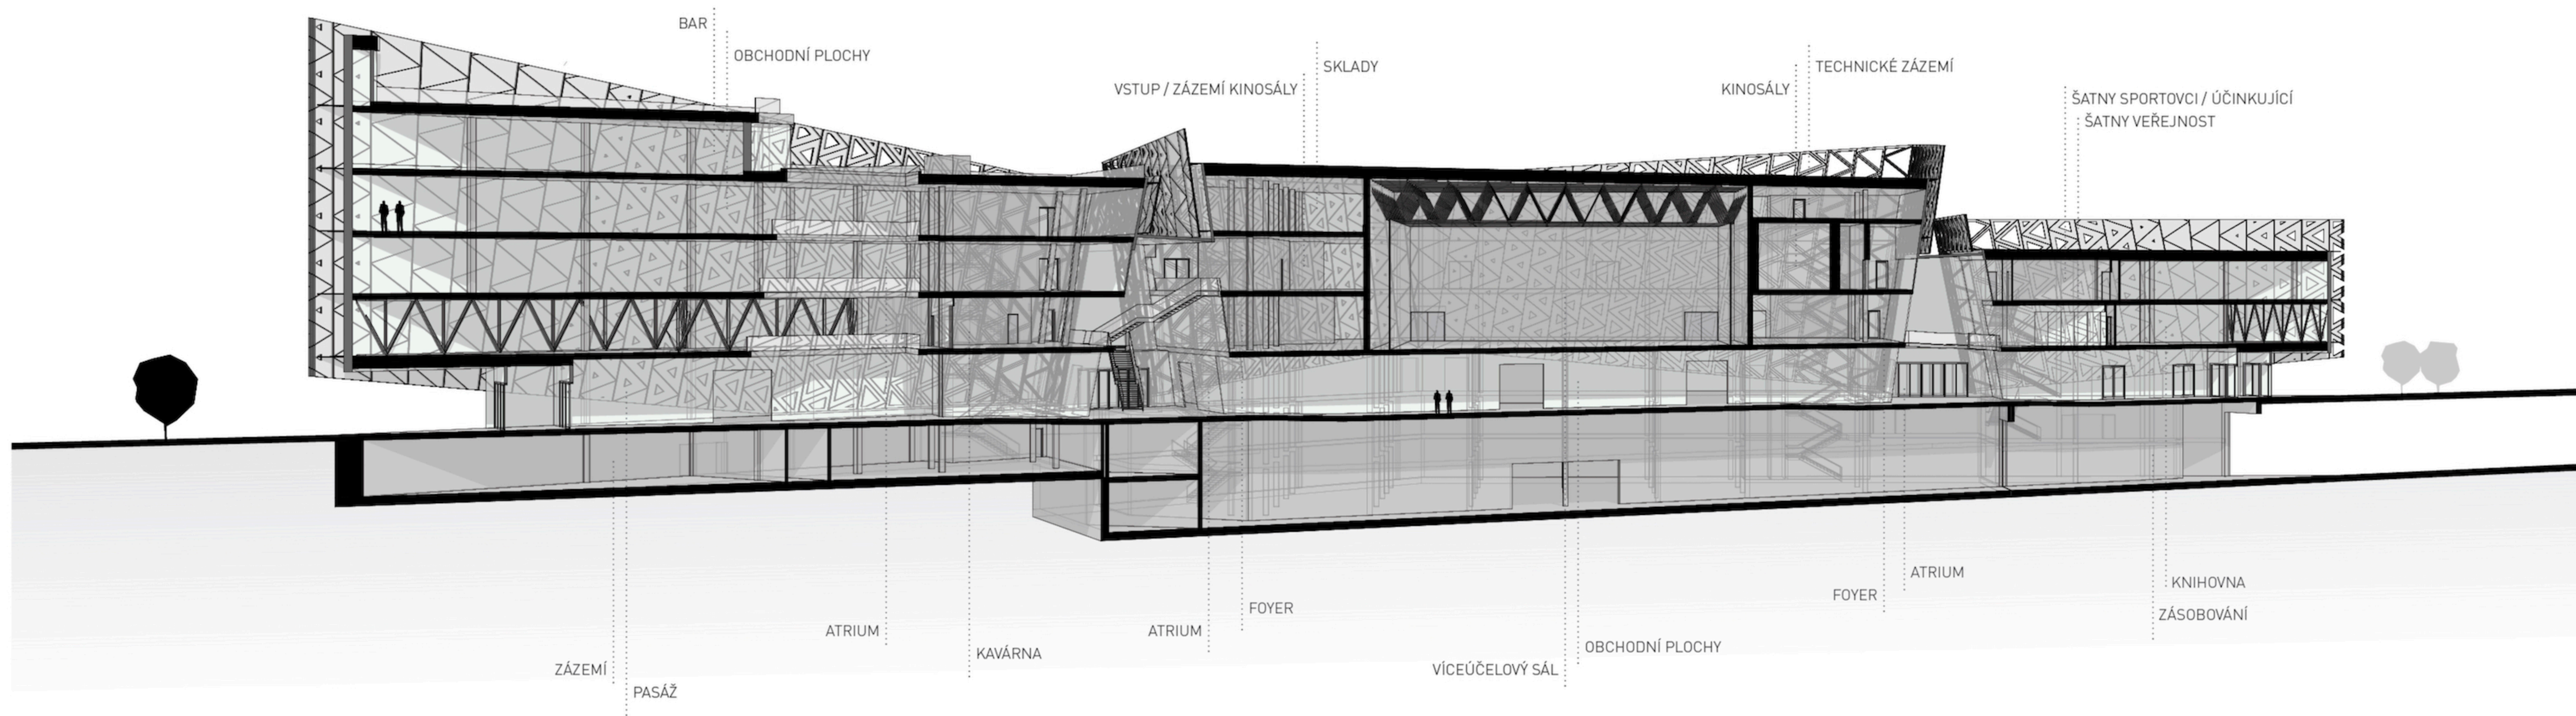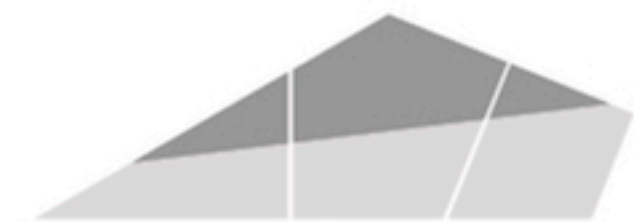

BAR

OBCHODNÍ PLOCHY

VSTUP / ZÁZEMÍ KINOSÁLY

SKLADY

KINOSÁLY

TECHNICKÉ ZÁZEMÍ

ŠATNY SPORTOVCI / ÚČINKUJÍCÍ  
ŠATNY VEŘEJNOST

ZÁZEMÍ

PASÁŽ

ATRIUM

KAVÁRNA

ATRIUM

FOYER

VÍCEÚČELOVÝ SÁL

OBCHODNÍ PLOCHY

FOYER

ATRIUM

KNIHOVNA  
ZÁSOBOVÁNÍ

VIZUALIZACE

POHLED SMĚREM Z ULICE DUKELSKÝCH HRDINŮ




VIZUALIZACE  
POHLED SMĚREM Z PARKU STROMOVKA



# DETAIL FASÁDA POHLED

1 : 25

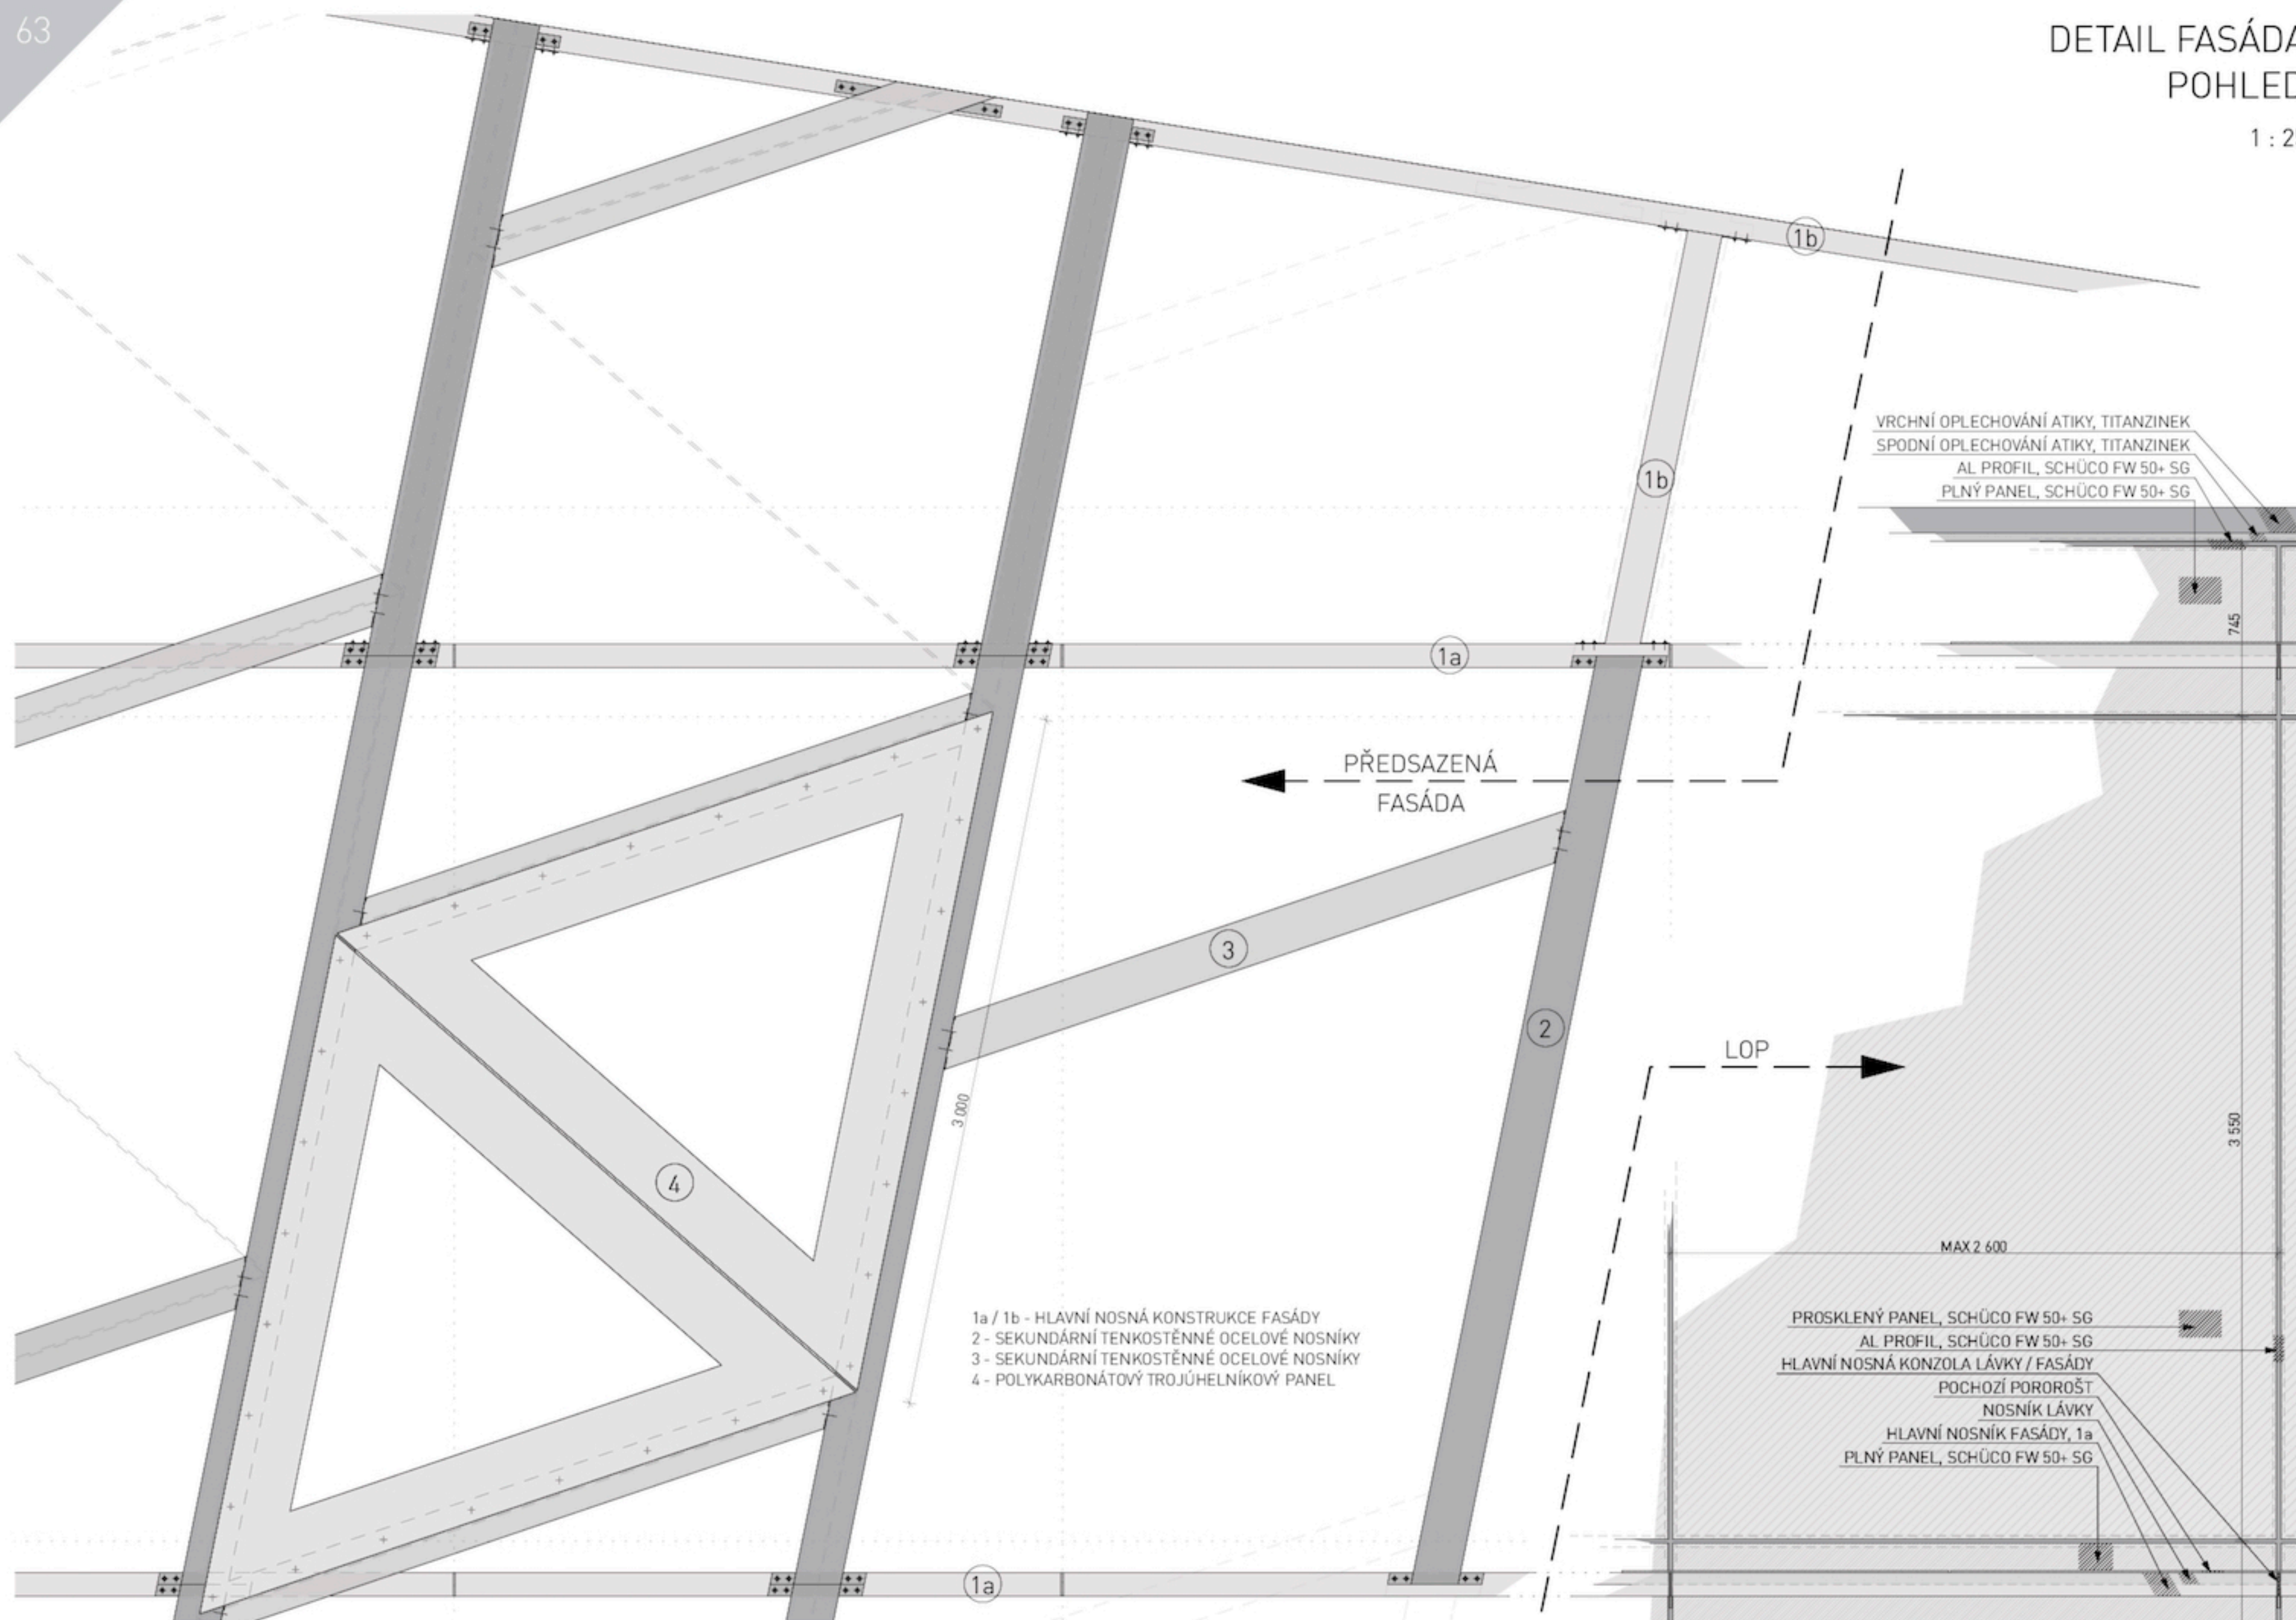

# DETAIL FASÁDA - 01 STROPNÍ DESKA

1 : 5

